
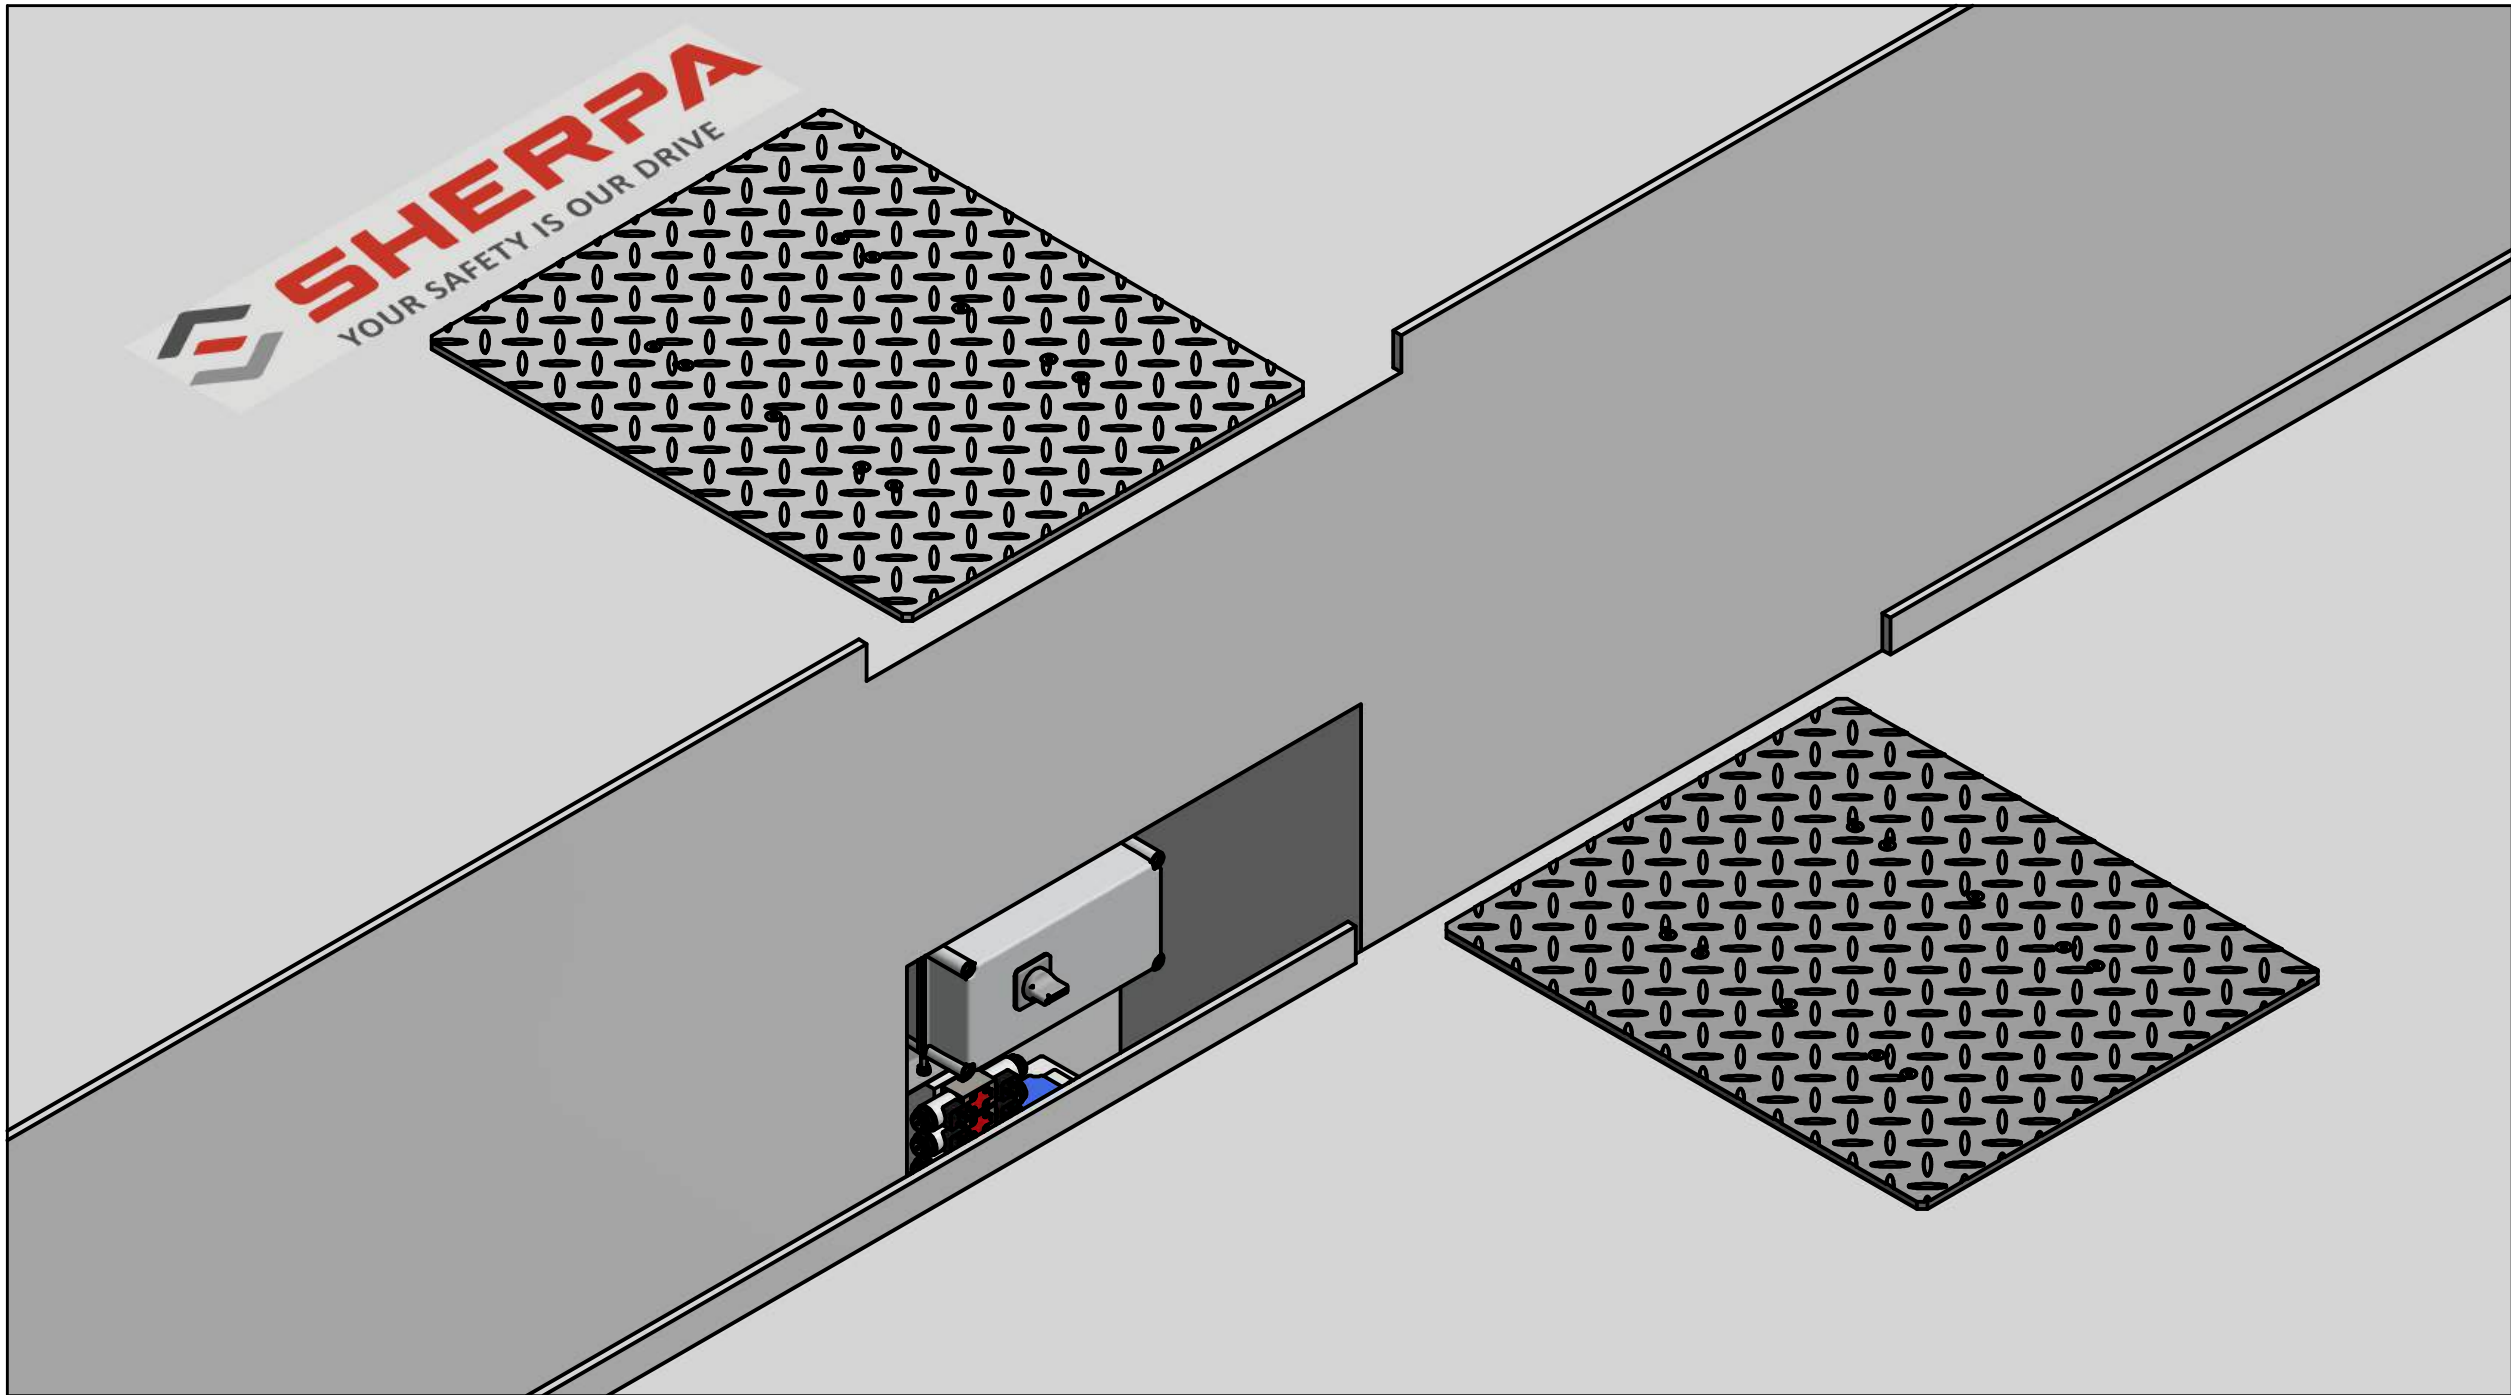


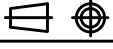

Datum		Index		Änderungsbeschreibung				Bearb.		Geprüft					
---		---		---				---		---					
Werkstoff								 YOUR SAFETY IS OUR DRIVE Wernher-von-Braun-Str. 3 Telefon 08636 / 609980-0 D-84539 Ampfing Telefax 08636 / 609980-1							
Oberflächenbehandlung								CAD erstellte Zeichnung. keine manuellen Änderungen							
Oberflächen nach DIN ISO 1302				Form- und Lagetoleranzen nach DIN ISO 1101				Projektionsmethode ISO 128 		Zulässige Abweichungen für Maße ohne Toleranzangabe nach DIN ISO 2768-m					
	Datum	Name			Datum	Name		Maßstab		Gewicht					
Gezeichnet	17.03.2021	stdi		Fertigg. geprüft				1:10		Blatt 1					
Geprüft	17.03.2021	DV		Werkst. geprüft						von 3					
Funkt. geprüft				Norm. geprüft											
Weitergabe sowie Vervielfältigung dieser Unterlage, Verwertung und Mitteilung ihres Inhalts nicht gestattet, soweit nicht ausdrücklich zugestanden. Zuwiderhandlungen verpflichten zu Schadenersatz. Alle Rechte für den Fall der Patenterteilung oder Gebrauchsmustereintragung vorbehalten								Ersatz für				Ersetzt durch			
								EDV- Artikel - Nummer							
Benennung								AST-Pit 4.3 / 8.3 / 20.3 / 20.3 SW Standard				Zeichnungs -Nr.		Format	
												P007-000002-00		A2	

document name
AST-Pit 4.3 / 8.3 / 20.3 / 20.3 SW
standard

8	7	6	5
AST Typ	4.3	8.3	20.3
Versorgungsspannung	3 x 400V / 50Hz	3 x 400V / 50Hz	3 x 400V / 50Hz
Motor Pumpe Aggregat AST	4 kW	4 kW	4 kW
Zuleitung min.	5 x 2,5 mm ²	5 x 2,5 mm ²	5 x 2,5 mm ²
Absicherung fräge min.	16 A	16 A	16 A
Achslast max.	4t	8t	20t
Spurbreite min.	Y + 160 mm	Y + 160 mm	Y + 10 mm
Spurbreite max.	Y + 1860 mm	Y + 1860 mm	Y + 2010 mm
Maße Prüfplatte	750 x 750 x 8 mm	750 x 750 x 8 mm	750 x 900 x 10 mm
AST Type			
Supply Voltage			
Motor of hydraulic power unit rating			
min. cable dimension			
slow-blow fuse rating min.			
max. axle load			
test width min.			
test width max.			
Dimensions AST			

min. 0,200

0,157

Y

0,450

0,150

2

6

17

81

3

0,145

0,305

0,200

0,610

1,000

82

66

1

3	2	1
! Baumaße in m	! dimensions in m	
! alle Maße sind am Bau zu prüfen !	! all dimensions should be checked !	
Zuleitung	Power-lead	
! bauseitig zu erbringen !	! customer side !	
Fahrtrichtung	direction of travel	
Oberkante Fertigfußboden	top finished floor surface	
Betonqualität min. C30/37	concrete quality min. C30/37	
Leerrohr Ø150mm zur Steuerbox	feed pipe Ø150mm to Powerbox	
! keine engen Bögen !	! no tight bends !	
Zuleitung	Power-lead	
! bauseitig zu erbringen !	! customer side !	
Wasserablauf Ø50mm	water drain Ø50mm	
! Vorschriften beachten !	! Note regulations !	
Grubenabweiser	Pit guide rod	
! Im Bereich der Bewegungsplatten ausschneiden !	! cut in the area of plate movement !	
! Sicherheitsabstand einhalten !	! Maintain safety distances !	
Aussparung für Hydraulikaggregat	Recess for hydraulic power unit	
Fundamentwanne	Foundation tray	
Alternative Position des Aggregats: an Grubenwand bei ausgebuchteter Grube oder unterhalb der Einstiegstreppe. Länge der Hydraulikleitungen: maximal 10m.	Alternative position of the unit: at pit wall in case of a recessed pit or below the entry stairs. Length of the hydraulic lines: maximum 10m.	

B-B

66

13

81

83

0,850

0,900

document name	AST-Pit 4.3 / 8.3 / 20.3 / 20.3 SW standard
Benennung	AST-Pit 4.3 / 8.3 / 20.3 / 20.3 SW Standard

Datum	Index	Änderungsbeschreibung		Bearb.	Geprüft
Werkstoff					
Oberflächenbehandlung					
Oberflächen nach DIN ISO 1302	Form- und Lagetoleranzen nach DIN ISO 1101	Projektionsmethode nach DIN ISO 2768-m	Zulässige Abweichungen für Maße ohne Toleranzangabe nach DIN ISO 2768-m		
Datum	Name	Datum	Name	Gewicht	
17.03.2021	stdi			geschätzt	Blatt 2
17.03.2021	DV			errechnet	von 3
				gewogen	
				Ersatz für	Ersetzt durch
Weitergabe sowie Vervielfältigung dieser Unterlage, Verwertung und Mitteilung ihres Inhalts nicht gestattet, soweit nicht ausdrücklich zugestanden. Zuwiderhandlungen verpflichten zu Schadenersatz. Alle Rechte für den Fall der Patenterteilung oder Gebrauchsmustereintragung vorbehalten					
Zeichnungs-Nr.				Format	
P007-000002-00				A2	

